



Vue de coté

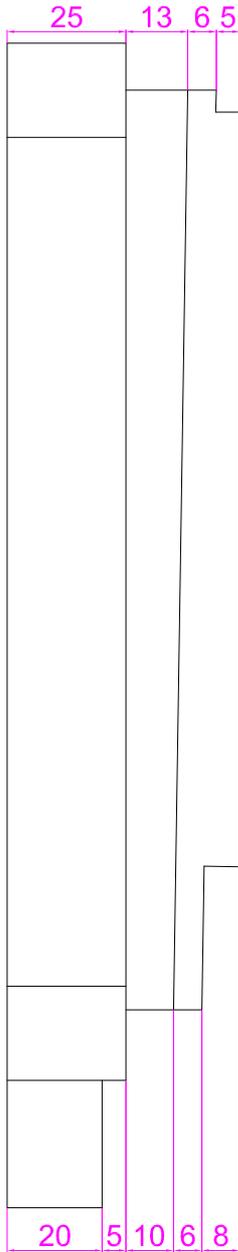


Vue en plan

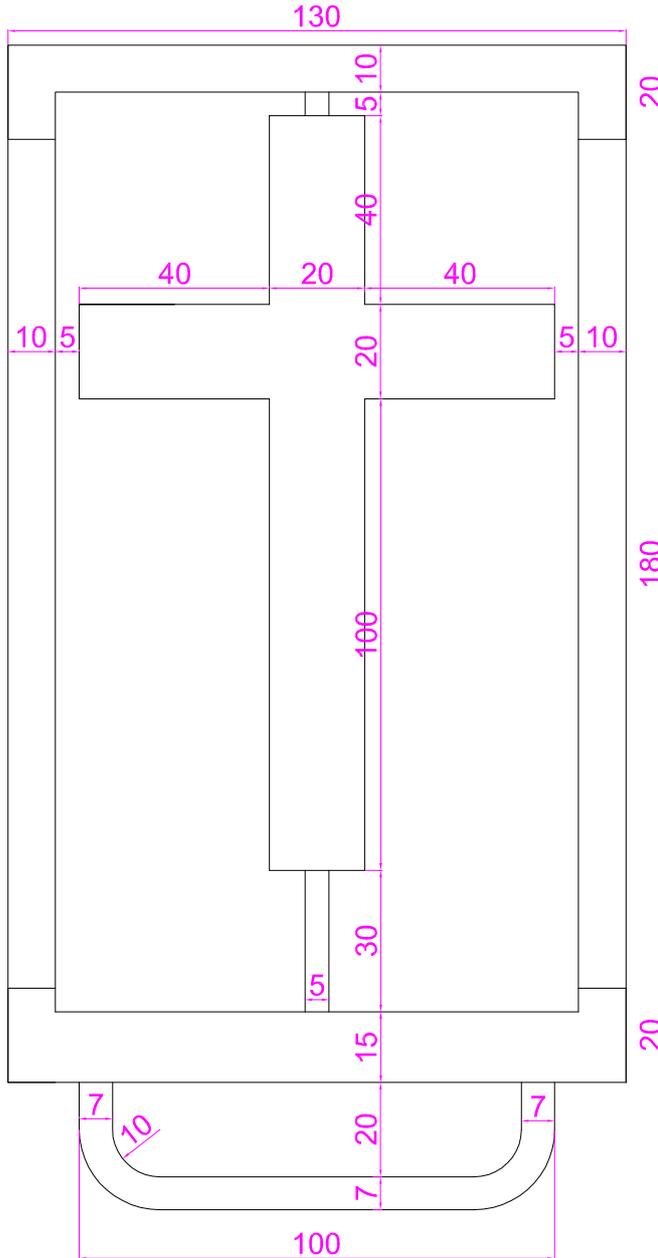

Vous devez dessiner :

- L'élévation
- La vue en plan
- La vue de coté

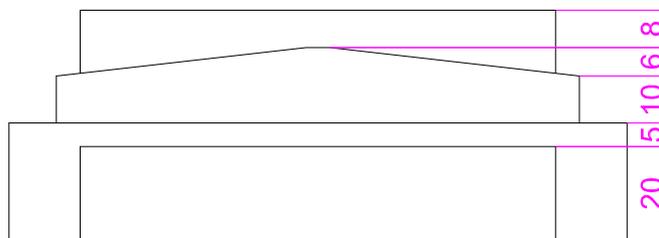

Elévation

MONUMENT FUNERAIRE



**Association de Compagnons
Passants Tailleurs de Pierre**

www.compagnons-pierre.org

COURS DE TRAIT - NIVEAU 1

DESCRIPTIVE - SECTIONS ET DEVELOPPES

ECHELLE : 1/10

FORMAT : A2

FOLIO

1/1

TRAIT

1.3.C