

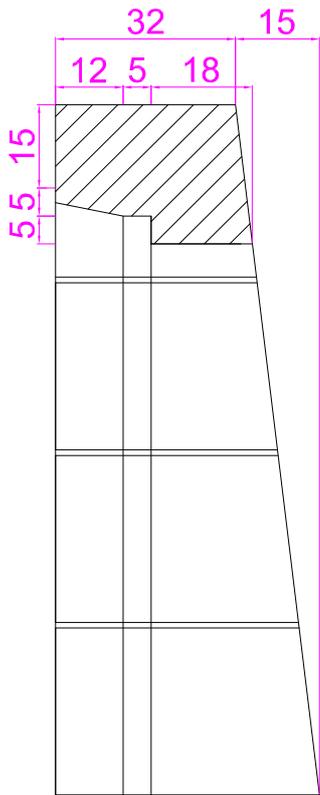


Coupe axiale

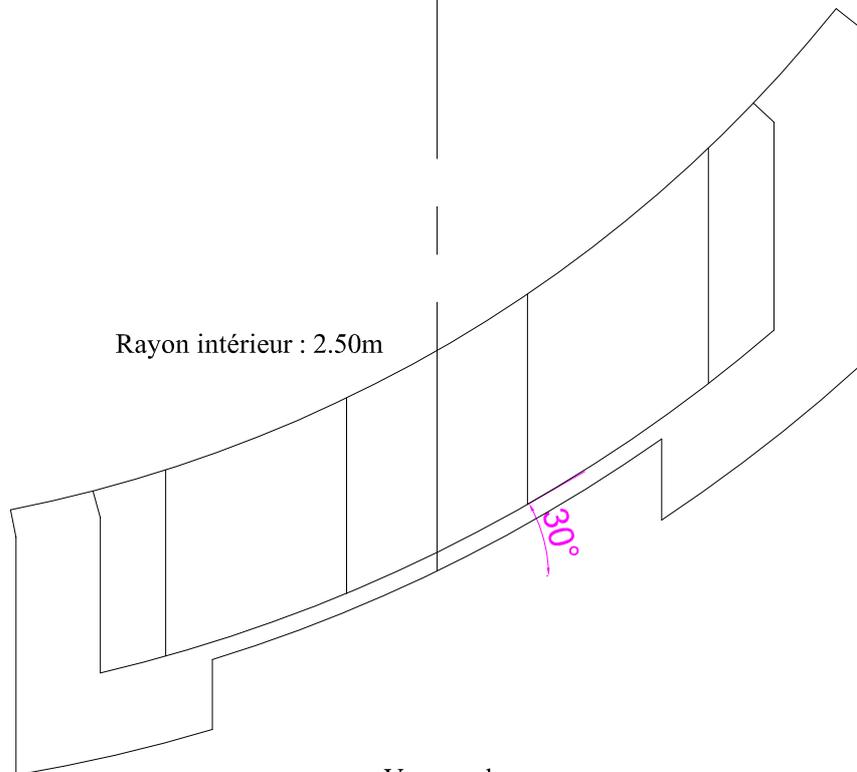

Élévation

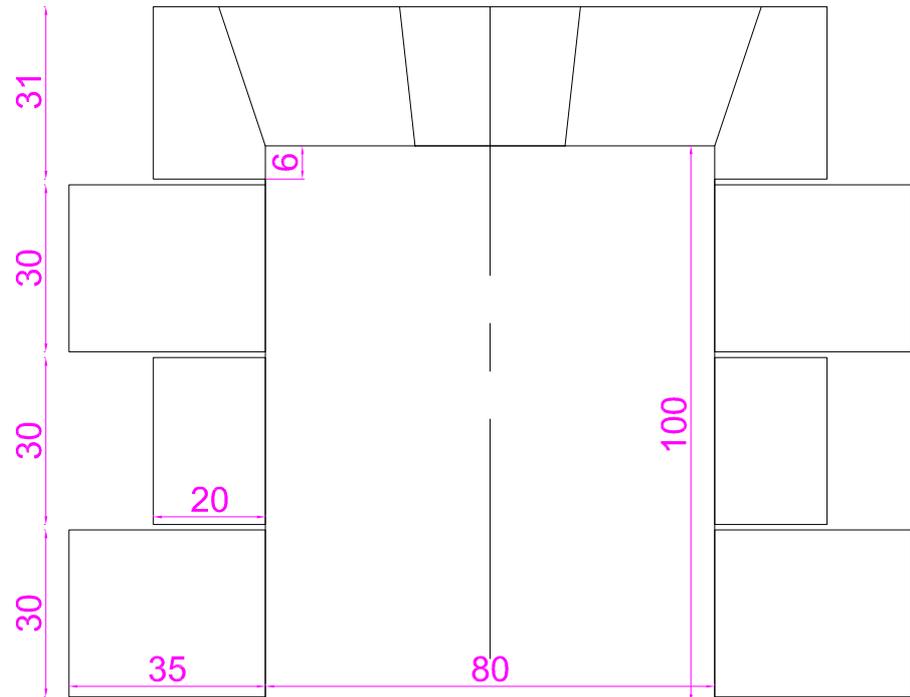

Vous devez dessiner :

- L'élévation
- La vue en plan
- La coupe à l'axe
- Les panneaux de joints utile à la taille
- La feuille de débit

Vue en plan

PLATE-BANDE COMBINEE (combinaisons des sujets précédents)



**Association de Compagnons
Passants Tailleurs de Pierre**

www.compagnons-pierre.org

COURS DE TRAIT - NIVEAU 1

DESCRIPTIVE - SECTIONS ET DEVELOPPES

ECHELLE : 1/10

HORS ECHELLE

FOLIO

1/1

TRAIT

1.4.E