




Coupe axiale de la clé

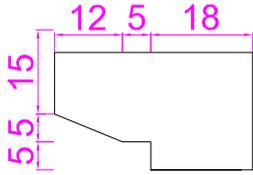

Elévation

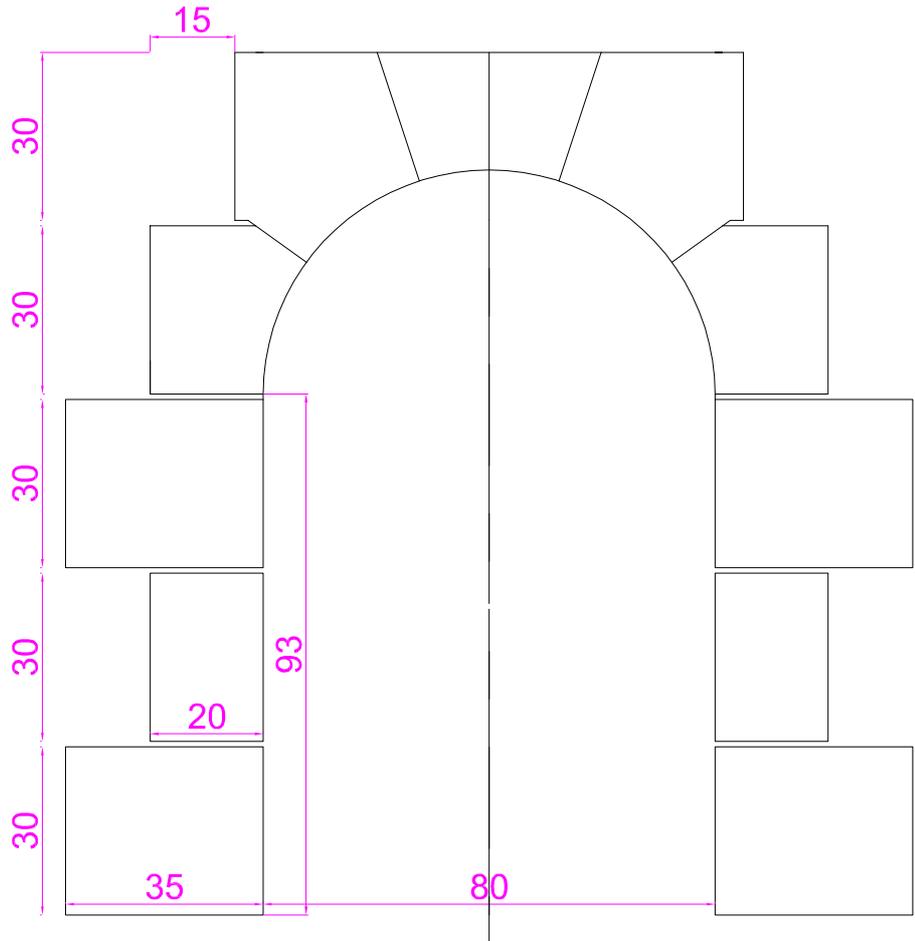

Rayon intérieur : 2.50m

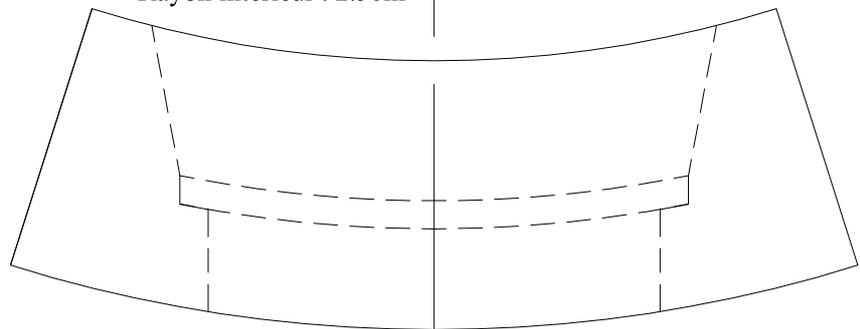

Vue en plan

Vous devez dessiner :

- L'élévation
- La vue en plan
- La coupe à l'axe
- Les panneaux de joints utile à la taille
- La feuille de débit

PLEIN CINTRE EN TOUR RONDE



Association de Compagnons  
Passants Tailleurs de Pierre

[www.compagnons-pierre.org](http://www.compagnons-pierre.org)

COURS DE TRAIT - NIVEAU 1

DESCRIPTIVE - SECTIONS ET DEVELOPPES

ECHELLE : 1/10

HORS ECHELLE

FOLIO

1/1

TRAIT

1.5.D